


Grenzbeschreibung
 Gemarkung Bad Kreuznach
 Flur 74, 75, 77
 Nordgrenzen Flur 74 Nr. 154/7, 44/3, 44/4, 44/9, 154/16, 18/1, 16/1, 13/2, 11/1, 9/4, 154/10; Ostgrenzen Flur 74 Nr. 154/10, 79/7; Südgrenze Flur 74 Nr. 79/7; Ostgrenzen Flur 74 Nr. 80/9, 80/10, 156/2, 81/8, 83, 84/3, 87/1, 88/1, 88/4, 91/1, 92/4; Ost- und Südgrenze Flur 75 Nr. 24/40; Süd- und Westgrenze Flur 74 Nr. 92/5; geradlinige Verbindung zur Südostecke Flur 74 Nr. 94/4; Nordgrenze Viktoriastraße; Ostgrenze Wilhelmstraße bis zur Südwestecke Flur 74 Nr. 39/5; geradlinige Verbindung zur Westgrenze Wilhelmstraße; West-, Süd- und Nordgrenze Flur 77 Nr. 47/6; geradlinige Verbindung zur Südwestecke Flur 77 Nr. 7/1; Westgrenzen Flur 77 Nr. 7/1, 406/20, 395/11; geradlinige Verbindung von der Nordostecke Flur 77 Nr. 395/11 zur Nordwestecke Flur 77 Nr. 395/5; Westgrenzen Flur 77 Nr. 395/5, 406/20 bis zur Mühlenstraße

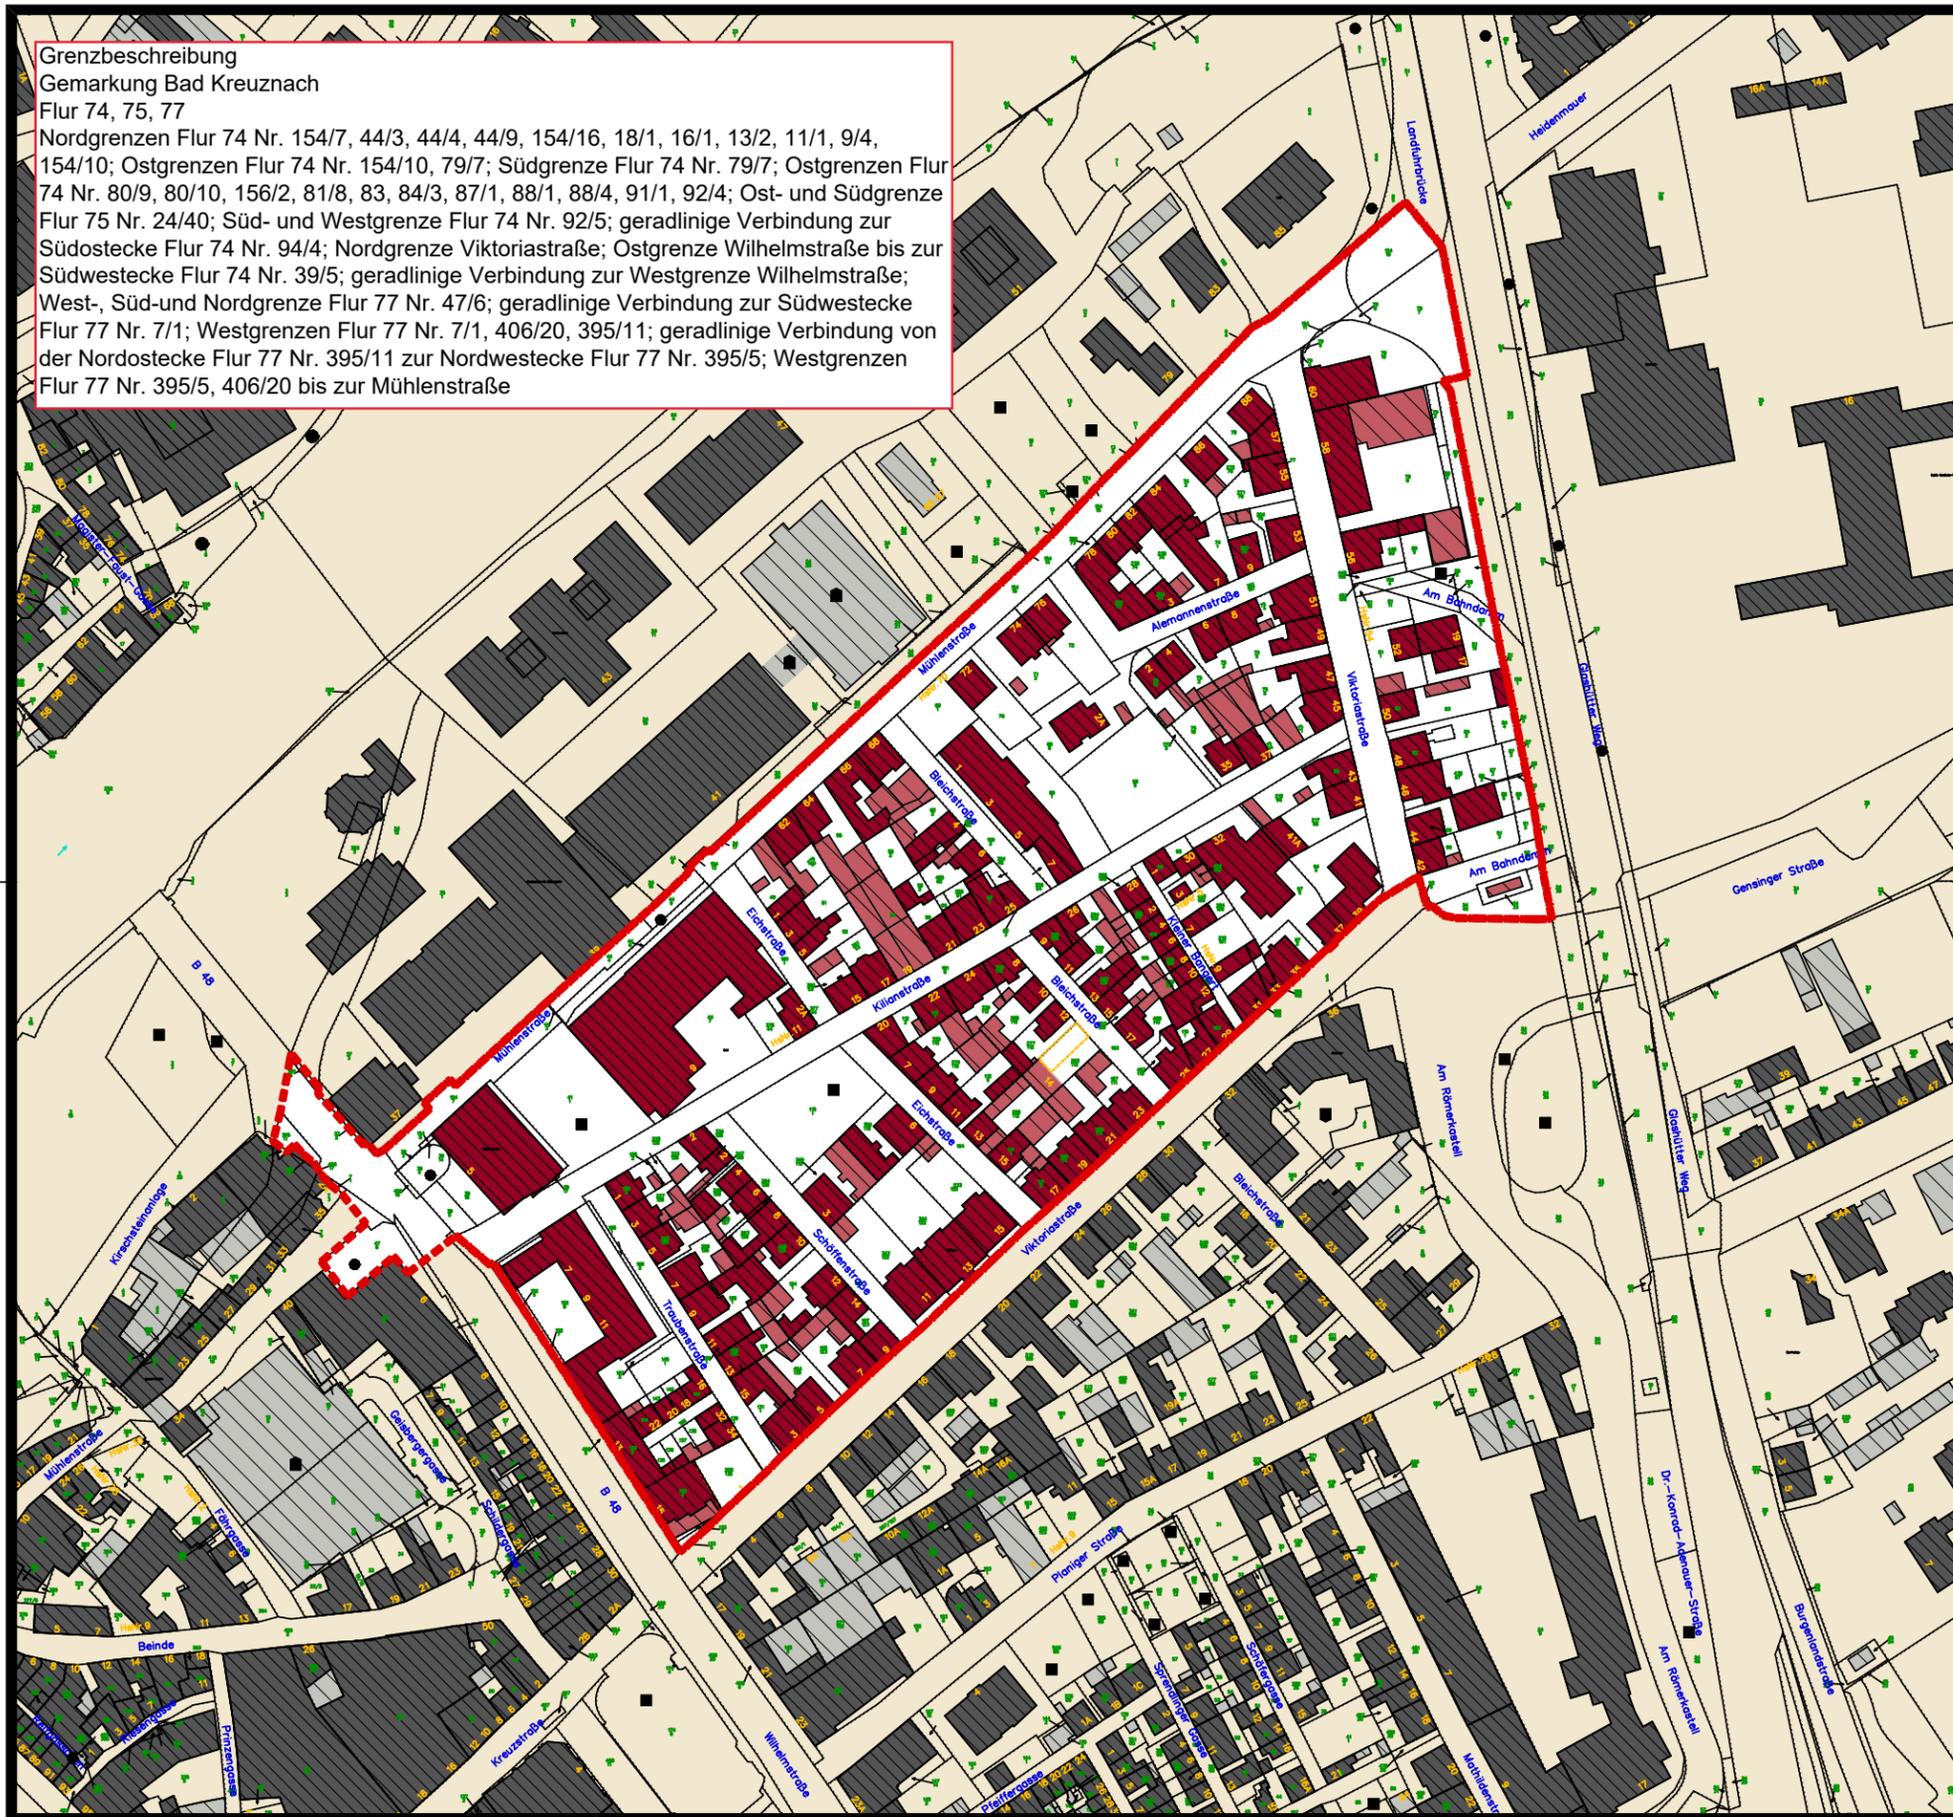

STADTSANIERUNG BAD KREUZNACH

- LEGENDE:**
- Abgrenzung Untersuchungsgebiet
 - Untersuchungsgebiet
 - Umgebungsgebiet
 - Hauptgebäude im Untersuchungsgebiet
 - Sonstige Gebäude im Untersuchungsgebiet



**STADTSANIERUNG
 BAD KREUZNACH
 "PARISER VIERTEL"**



STADTVERWALTUNG
 BAD KREUZNACH

Vorbereitende Untersuchungen nach § 141 BauGB

**PLAN 8: FÖRMLICH FESTGELEGTES
 SANIERUNGSGEBIET**
 ca. 6.3 ha
 "Sanierungsgebiet
 Pariser Viertel"

Maßstab: 1:1000 / DIN A1
 Maßstab: 1:2000 / DIN A3

Bad Kreuznach, den: _____

Name: _____
 Oberbürgermeister Emanuel Letz

Stand: _____

Siegel

Planungsbüro Deubert



Kleine Wust 16
 67280 Quirnheim
 Tel.: 06359 / 801 680
 Fax: 06359 / 801 6825
 e-mail: buero@hldeubert.de

Sachverständiger und Fachgutachter BDSF
 Besonderes Städtebaurecht

Besonderes Städtebaurecht

- Abrechnung Sanierung
- Sanierungsberatung
- EU-Förderung
- Städtebauförderung
- Wertermittlung
- Moderation und Projektsteuerung

Stempel