

Auszug aus den Geobasisinformationen

Liegenschaftskarte mit weiteren Informationen



Rheinland-Pfalz


VERMESSUNGS- UND
KATASTERAMT
RHEINHESSEN-NAHE

Hergestellt am 07.11.2024

Flurstück: 232
Flur: 8
Gemarkung: Bosenheim (1943)

Gemeinde: Bad Kreuznach
Landkreis: Bad Kreuznach

Ostdeutsche Straße 28
55232 Alzey

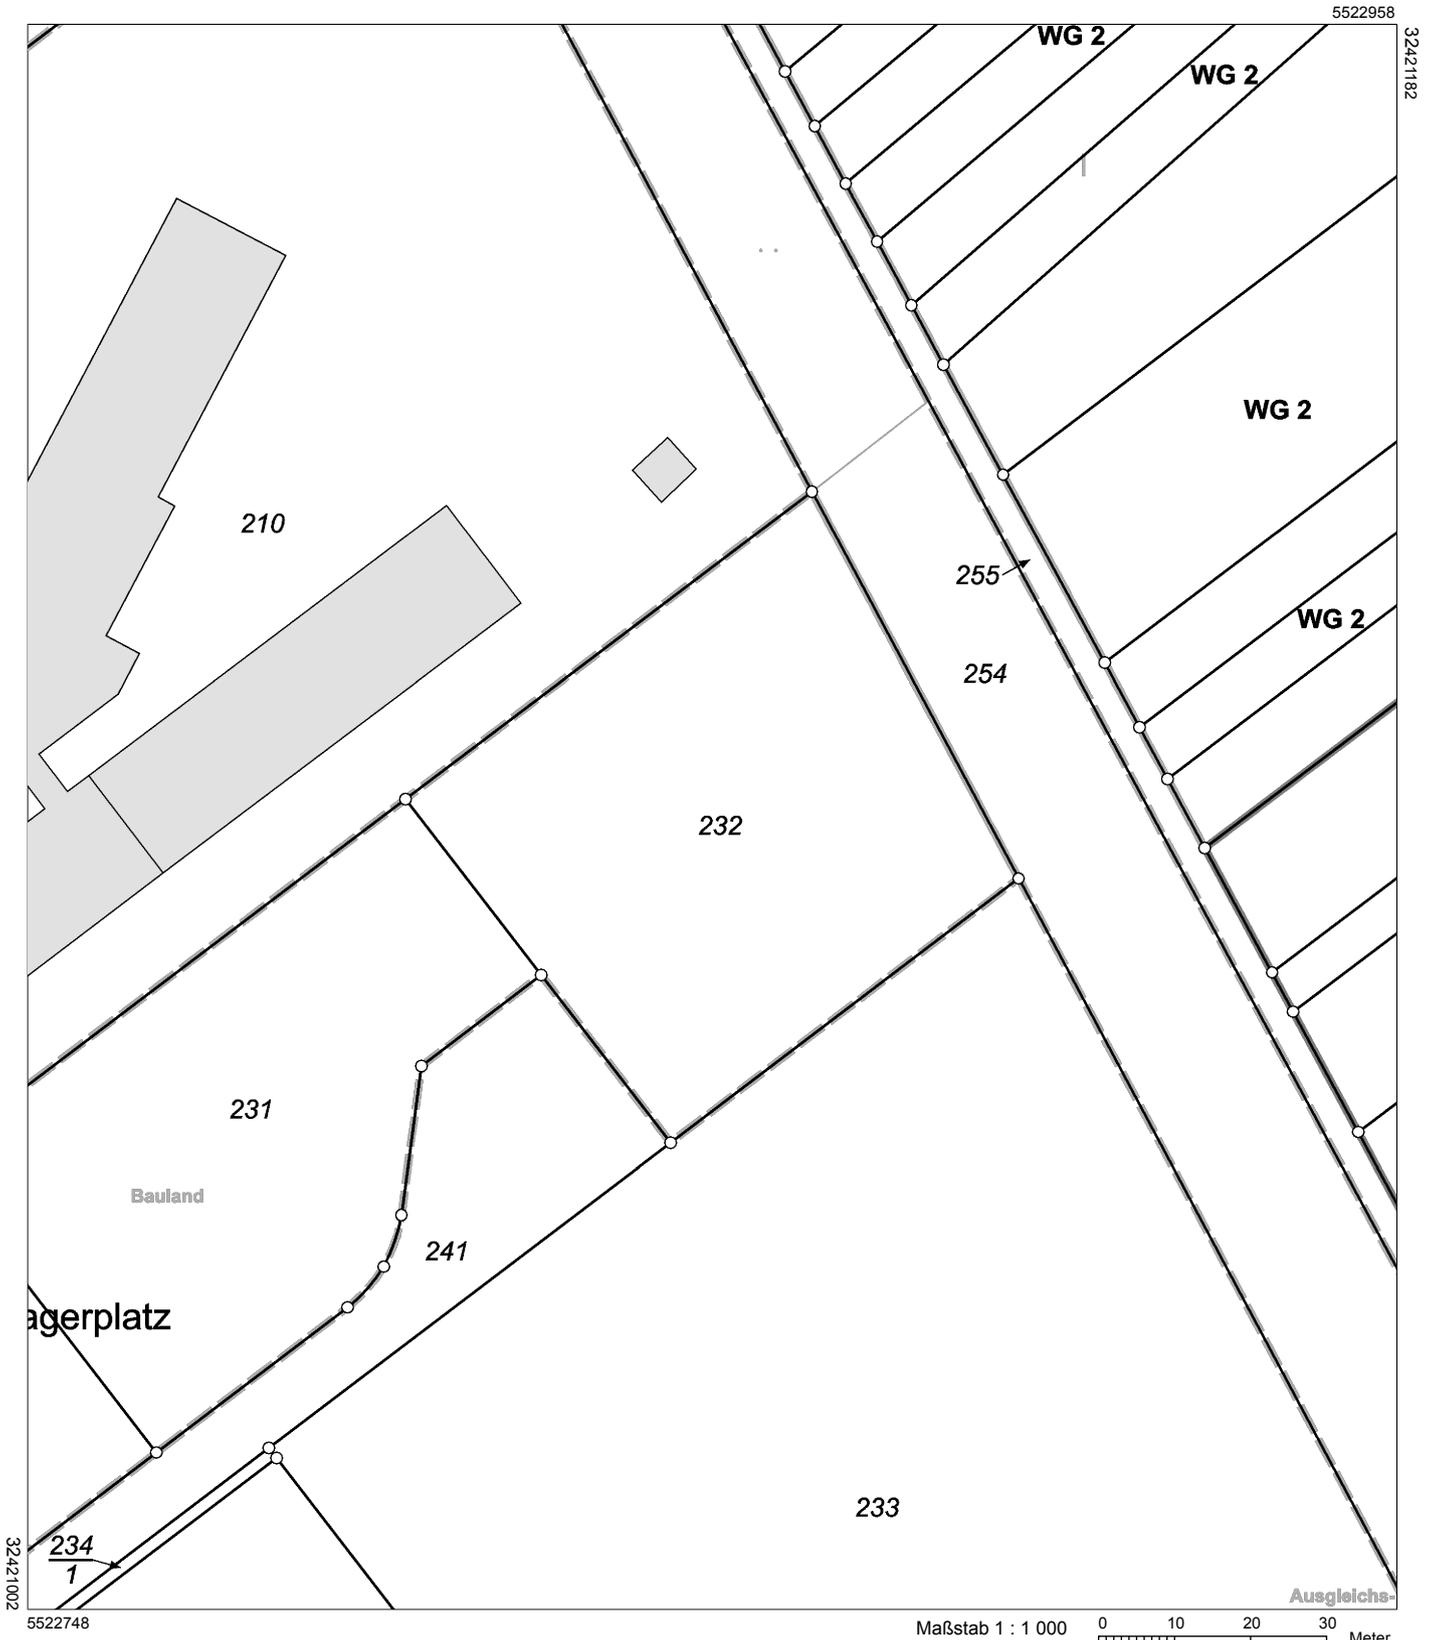

Vervielfältigungen für eigene Zwecke sind zugelassen. Eine unmittelbare oder mittelbare Vermarktung, Umwandlung oder Veröffentlichung der Geobasisinformationen bedarf der Zustimmung der zuständigen Vermessungs- und Katasterbehörde (§ 12 Landesgesetz über das amtliche Vermessungswesen)

Hergestellt durch Stadtverwaltung Bad Kreuznach.
Nur zur internen Verwendung. Gesamtvertrag VermKV/Kommunen vom 15.10.2002

Auszug aus den Geobasisinformationen

Flurstücks- und Eigentüternachweis



RheinlandPfalz

VERMESSUNGS- UND
KATASTERAMT
RHEINHESSEN-NAHE

Hergestellt am 07.11.2024

Ostdeutsche Straße 28
55232 Alzey

Flurstück 232, Flur 8, Gemarkung Bosenheim (1943)

Gebietszugehörigkeit:	Gemeinde: Bad Kreuznach Landkreis: Bad Kreuznach
Lage:	Arthur-Zimmer-Straße
Fläche:	3 579 m ²
Tatsächliche Nutzung:	3 579 m ² Ackerland
Hinweise zum Flurstück:	Bauland Wasserschutzgebiet, Zone III Nummer Des Schutzgebietes: 401000338 Ausführende Stelle: Struktur- und Genehmigungsdirektion Nord

Angaben zu Buchung und Eigentum

Buchungsart:	Grundstück
Buchung:	Grundbuchamt Bad Kreuznach Grundbuchbezirk Bosenheim Grundbuchblatt 1900 Laufende Nummer 85
Eigentümer:	1 Stadt Bad Kreuznach Viktoriastr. 13 55543 Bad Kreuznach